

ΕΦΗΜΕΡΙΣ ΤΗΣ ΚΥΒΕΡΝΗΣΕΩΣ
ΤΗΣ ΕΛΛΗΝΙΚΗΣ ΔΗΜΟΚΡΑΤΙΑΣ

ΑΘΗΝΑ 15 ΑΠΡΙΛΙΟΥ 1983 | ΤΕΥΧΟΣ ΤΕΤΑΡΤΟ | ΑΡΙΘΜΟΣ ΦΥΛΛΟΥ 93

ΠΕΡΙΕΧΟΜΕΝΑ

ΠΟΛΕΟΔΟΜΙΑ

ΔΙΑΤΑΓΜΑΤΑ

ΠΟΛΕΟΔΟΜΙΑ

ΔΙΑΤΑΓΜΑΤΑ

(1)

Επέκταση του ρυμοτομικού σχεδίου Κώ (Δωδεκανήσου) και καθορισμού των όρων και περιορισμών δομήσεως των οικοπέδων αυτών.

Ο ΠΡΟΕΔΡΟΣ ΤΗΣ ΕΛΛΗΝΙΚΗΣ ΔΗΜΟΚΡΑΤΙΑΣ

Έχοντας υπόψη:

1. Τις διατάξεις του Ν. Δ/τος «περί σχεδίων πόλεων κλπ. της 17 Ιουλίου 1923», όπως μεταγενέστερα τροποποιήθηκαν και συμπληρώθηκαν και ειδικότερα τα άρθρα του 3, 9 και 70.

2. Τις διατάξεις του από 8/1973 Ν. Δ/τος «περί ΓΟΚ» όπως τροποποιήθηκε με το Ν. Δ/γμα 205/1974 (ΦΕΚ 363Α') και ειδικότερα τα άρθρα 16 (παρ. 1 και 2), 17 και 21.

3. Τις διατάξεις του Ν. 947/1979 «περί οικιστικών περιοχών» (ΦΕΚ 169/Α) και ειδικότερα το άρθρο του 62 (παρ. 2).

4. Τις διατάξεις του Ν. 1032/1980 «περί συστάσεως Υπουργείου Χωροταξίας, Οικισμού και Περιβάλλοντος» (ΦΕΚ 57/Α) και ειδικότερα τα άρθρα του, 2, 3 και 7.

5. Την υπ' αριθ. 105/1980 πράξη του Δημοτικού Συμβουλίου Κω.

6. Την υπ' αριθ. 254/γνωμοδότηση του Κεντρικού Συμβουλίου Χωροταξίας Οικισμού και Περιβάλλοντος.

7. Την υπ' αριθ. 41/1983 γνωμοδότηση του Συμβουλίου της Επικρατείας, με πρόταση του Υπουργού Χωροταξίας, Οικισμού και Περιβάλλοντος, αποφασίζουμε:

Άρθρο 1

Εγκρίνεται η επέκταση του ρυμοτομικού σχεδίου Κω (Δωδεκανήσου) στη περιοχή Λάμπη, με τη δημιουργία των υπ' αριθ. 1,2,3,4, 5 και 6 οικοδομικών τετραγώνων, οδών και χώρου κοινοχρήστου πρασίνου, όπως φαίνεται στο σχετικό πρωτότυπο διάγραμμα σε κλίμακα 1:500 που θεωρήθηκε από τον Προϊστάμενο της Δ/νσης Πολεοδομικών Εφαρμογών με τη Γ. 3630/1983 πράξη του και που αντίτυπό του δημοσιεται συνοπτικά με αυτό το διάταγμα.

Στον Υπουργό Χωροταξίας, Οικισμού και Περιβάλλοντος αναθέτουμε τη δημοσίευση και εκτέλεση αυτού του διατάγματος.

Αθήνα 11 Μαρτίου 1983

Ο ΠΡΟΕΔΡΟΣ ΤΗΣ ΔΗΜΟΚΡΑΤΙΑΣ
ΚΩΝΣΤΑΝΤΙΝΟΣ Γ. ΚΑΡΑΜΑΝΛΗΣ

Ο ΥΠΟΥΡΓΟΣ ΧΩΡΟΤΑΞΙΑΣ, ΟΙΚΙΣΜΟΥ ΚΑΙ ΠΕΡΙΒΑΛΛΟΝΤΟΣ
ΑΝΤΩΝΙΟΣ ΤΡΙΤΣΗΣ

ΛΑΙΚΕΣ ΚΑΤΟΙΚΙΕΣ ΠΟΛΕΩΣ ΚΩ

ΚΛΙΜΑΞ 1500

Εργοστασιον

ΠΡΟΕΚΤ. ΟΔΟΥ ΑΒΕΡΩΦ

ΠΡΟΕΚΤΑΣΙΣ ΟΔΟΥ ΚΑΝΑΡΗ

ΚΩΣ

(2)

Αναστολή οικοδομικών εργασιών σε περιοχή εντός του ρυμοτομικού σχεδίου Δήμου Λουτροπόλεως Θερμής (Μυτιλήνης).

Ο ΠΡΟΕΔΡΟΣ ΤΗΣ ΕΛΛΗΝΙΚΗΣ ΔΗΜΟΚΡΑΤΙΑΣ

Έχοντας υπόψη:

1. Τις διατάξεις του από 17 Ιουλίου 1923 Ν. Δ/τος «περί σχεδίων πόλεων κ.λ.π.», όπως μεταγενέστερα τροποποιήθηκαν και συμπληρώθηκαν και ειδικότερα το άρθρο 8.

2. Τις διατάξεις του Ν. 1032/1980 «περί συστάσεως Υπουργείου Χωροταξίας, Οικισμού και Περιβάλλοντος» (Φ.Ε.Κ. 57/Α) και ειδικότερα των άρθρων 2, 3 και 7.

3. Την υπ' αριθ. 37/1982 πράξη του Δημοτικού Συμβουλίου Λουτροπόλεως Θερμής Μυτιλήνης.

4. Την υπ' αριθ. 555/1982 γνωμοδότηση του Κεντρικού Συμβουλίου Χωροταξίας, Οικισμού και Περιβάλλοντος.

5. Την υπ' αριθ. 23/1983 γνωμοδότηση του Συμβουλίου της Επικρατείας, με πρόταση του Υπουργού Χωροταξίας, Οικισμού και Περιβάλλοντος, αποφασίζουμε:

Άρθρο 1

Αναστέλλονται για έξη (6) μήνες οι οικοδομικές εργασίες και η χορήγηση οικοδομικών αδειών σε περιοχή εντός του εγκεκριμένου ρυμοτομικού σχεδίου του Δήμου Λουτροπόλεως Θερμής (Μυτιλήνης) στη θέση Πλάτανος, όπως η περιοχή αυτή φαίνεται να περικλείεται με μπλέ γραμμή στο θεωρημένο από τον Προϊστάμενο της Δ/νσεως Πολεοδομικών Εφαρμογών με την υπ' αριθ. Γ: 2981/1983 πράξη του ένα (1) σχετικό πρωτότυπο διάγραμμα σε κλίμακα 1:500 που συνοπτικό του αντίτυπο δημοσιεύεται με το διάταγμα αυτό.

Άρθρο 2


Η ισχύς του διατάγματος αυτού αρχίζει από τη δημοσίευσή του στην Εφημερίδα της Κυβερνήσεως.

Στον Υπουργό Χωροταξίας, Οικισμού και Περιβάλλοντος αναθέτουμε τη δημοσίευση και εκτέλεση του παρόντος Διατάγματος.

Αθήνα, 11 Μαρτίου 1983

Ο ΠΡΟΕΔΡΟΣ ΤΗΣ ΔΗΜΟΚΡΑΤΙΑΣ
ΚΩΝΣΤΑΝΤΙΝΟΣ Γ. ΚΑΡΑΜΑΝΛΗΣ

Ο ΥΠΟΥΡΓΟΣ ΧΩΡΟΤΑΞΙΑΣ, ΟΙΚΙΣΜΟΥ ΚΑΙ ΠΕΡΙΒΑΛΛΟΝΤΟΣ
ΑΝΤΩΝΙΟΣ ΤΡΙΤΣΗΣ

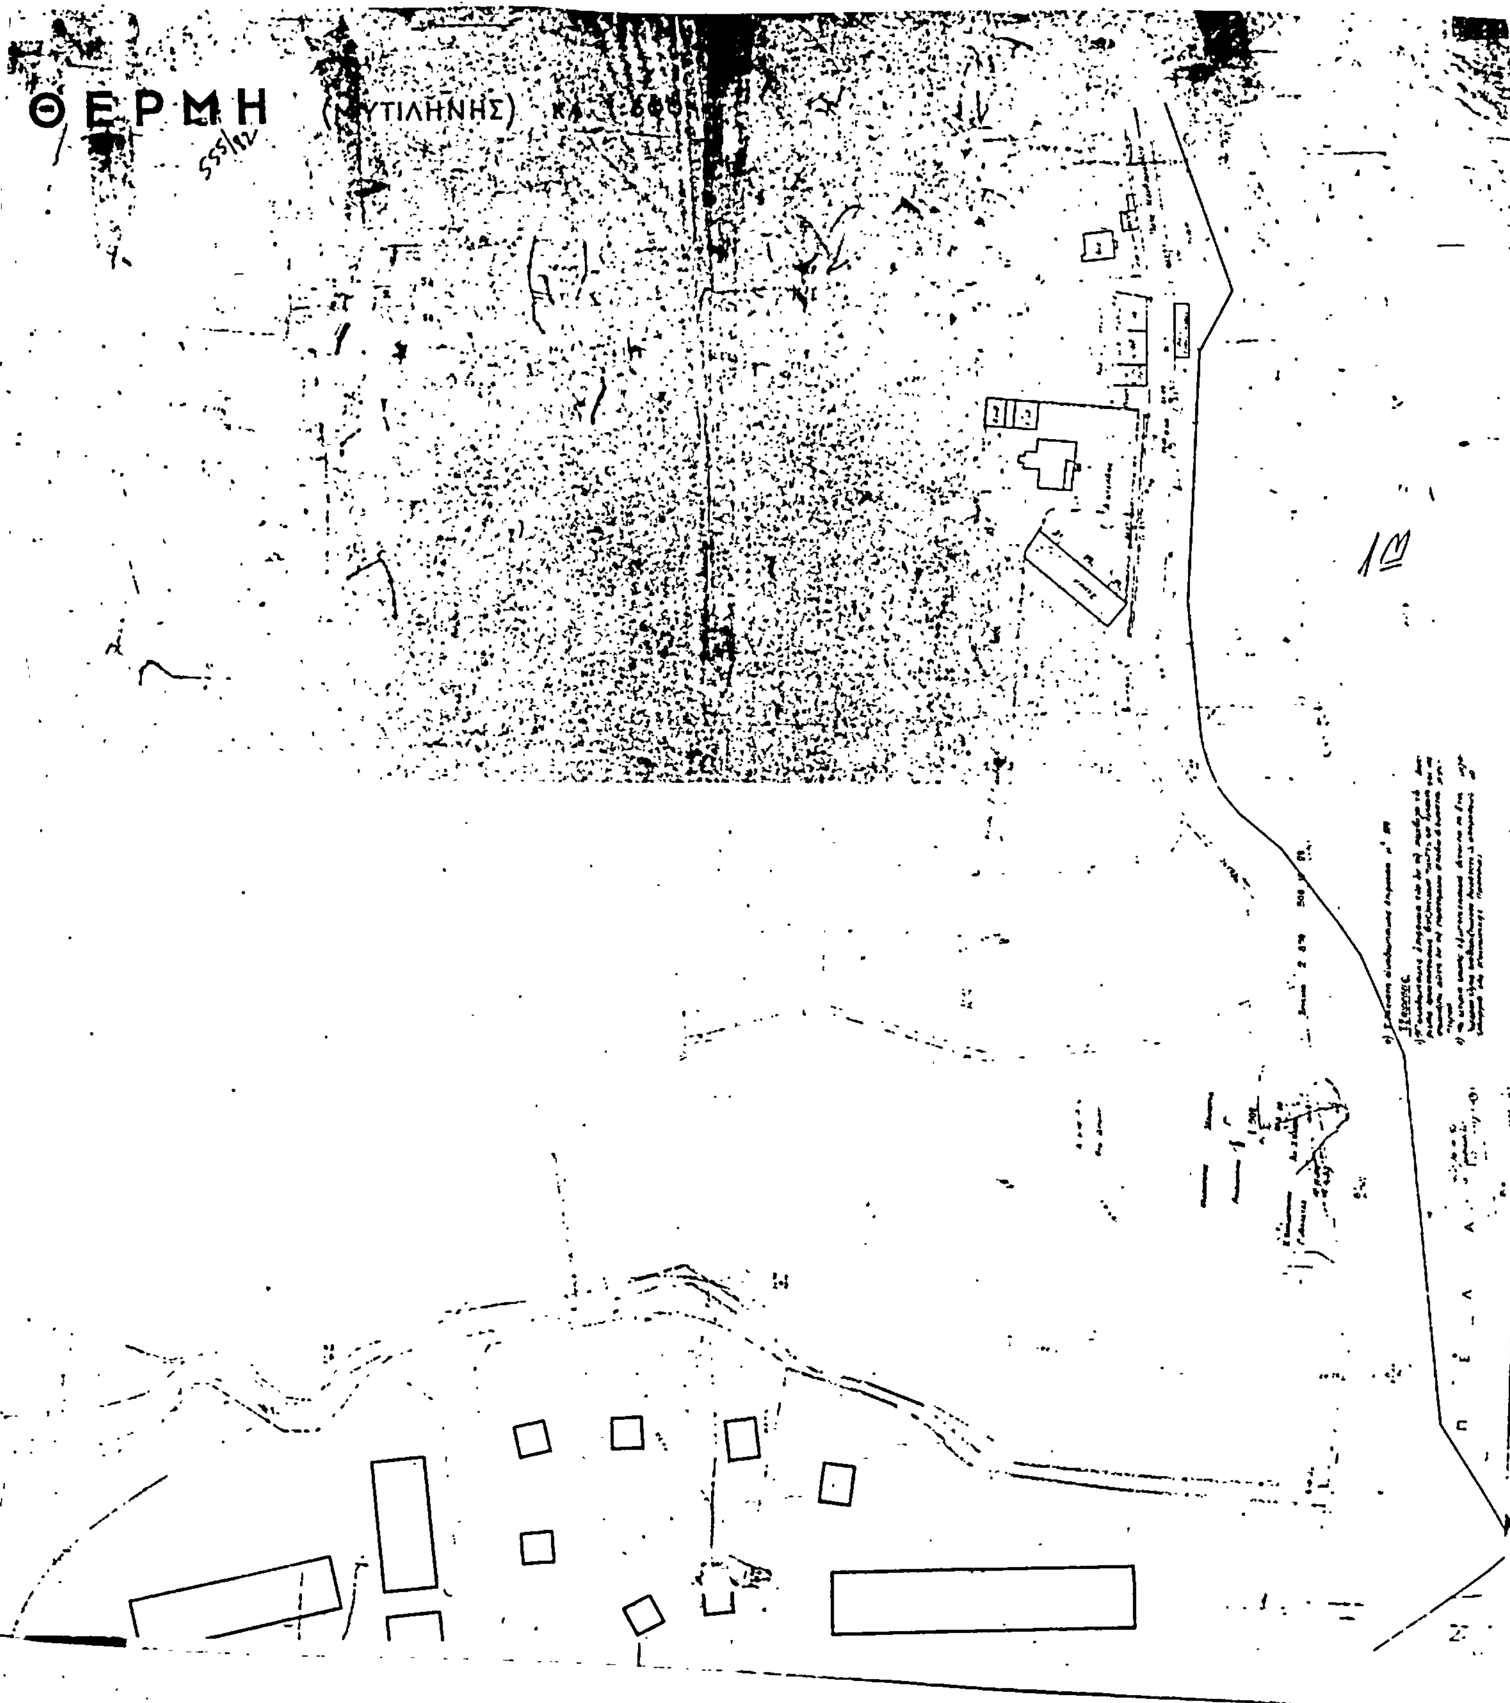
ΘΕΡΜΗ
(ΜΥΤΙΛΗΝΗΣ)

(3)

Αναστολή των οικοδομικών εργασιών σε περιοχή μέσα στο εγκεκριμένο ρυμοτομικό σχέδιο Λαμίας (Φθιώτιδας).

Ο ΠΡΟΕΔΡΟΣ ΤΗΣ ΕΛΛΗΝΙΚΗΣ ΔΗΜΟΚΡΑΤΙΑΣ

Έχοντας υπόψη:

1. Τις διατάξεις του από 17.7.1923 Ν. Δ/τος «περί σχεδίων πόλεων κλπ.», όπως μεταγενέστερα τροποποιήθηκαν και συμπληρώθηκαν και ειδικότερα τα άρθρα 8 και 85Α.

2. Τις διατάξεις του Ν. 1032/1980 «περί συστάσεως Υπουργείου Χωροταξίας, Οικισμού και Περιβάλλοντος» (ΦΕΚ 57/Α) και ειδικότερα τα άρθρα 2, 3 και 7.

3. Την υπ' αριθ. 322/1982 πράξη του Δημοτικού Συμβουλίου Λαμιέων.

4. Την υπ' αριθ. 58/1983 γνωμοδότηση του Κεντρικού Συμβουλίου Χωροταξίας, Οικισμού και Περιβάλλοντος.

5. Την υπ' αριθ. 133/1983 γνωμοδότηση του Συμβουλίου της Επικρατείας, με πρόταση του Υπουργού Χωροταξίας, Οικισμού και Περιβάλλοντος, αποφασίζουμε:

Άρθρο 1.

Αναστέλλονται για έξι (6) μήνες οι οικοδομικές εργασίες και η χορήγηση οικοδομικών αδειών στην περιοχή που βρίσκεται στη συμβολή των οδών Γκούρα και Τσιριμώκου του ρυμοτομικού σχεδίου Λαμίας, στην οποία είχε επιβληθεί αναστολή με την αριθ. 50531/2739/17.11.1982 απόφαση του Υπουργού Χωροταξίας, Οικισμού και Περιβάλλοντος με θέμα «αναστολή των οικοδομικών εργασιών σε περιοχή που βρίσκεται στο εγκεκριμένο ρυμοτομικό σχέδιο Λαμίας» (ΦΕΚ 576/Δ/1982), όπως φαίνεται να περικλείεται με κυανή γραμμή στο σχετικό πρωτότυπο διάγραμμα σε κλίμακα 1:500, που έχει θεωρηθεί από τον Προϊστάμενο της Διευθύνσεως Πολεοδομικών Εφαρμογών με την αριθ. Γ. 12155/1983 πράξη, του και που συνοπτικό του αντίτυπο δημοσιεύεται με το παρόν Διάταγμα.

Άρθρο 2.


Η ισχύς του παρόντος Διατάγματος αρχίζει από τη δημοσίευσή του στην Εφημερίδα της Κυβερνήσεως.

Στον Υπουργό Χωροταξίας, Οικισμού και Περιβάλλοντος αναθέτουμε τη δημοσίευση και εκτέλεση του παρόντος Διατάγματος.

Αθήνα, 23 Μαρτίου 1983

Ο ΠΡΟΕΔΡΟΣ ΤΗΣ ΔΗΜΟΚΡΑΤΙΑΣ
ΚΩΝΣΤΑΝΤΙΝΟΣ Γ. ΚΑΡΑΜΑΝΛΗΣ

Ο ΥΠΟΥΡΓΟΣ ΧΩΡΟΤΑΞΙΑΣ, ΟΙΚΙΣΜΟΥ ΚΑΙ ΠΕΡΙΒΑΛΛΟΝΤΟΣ
ΑΝΤΩΝΙΟΣ ΤΡΙΤΣΗΣ

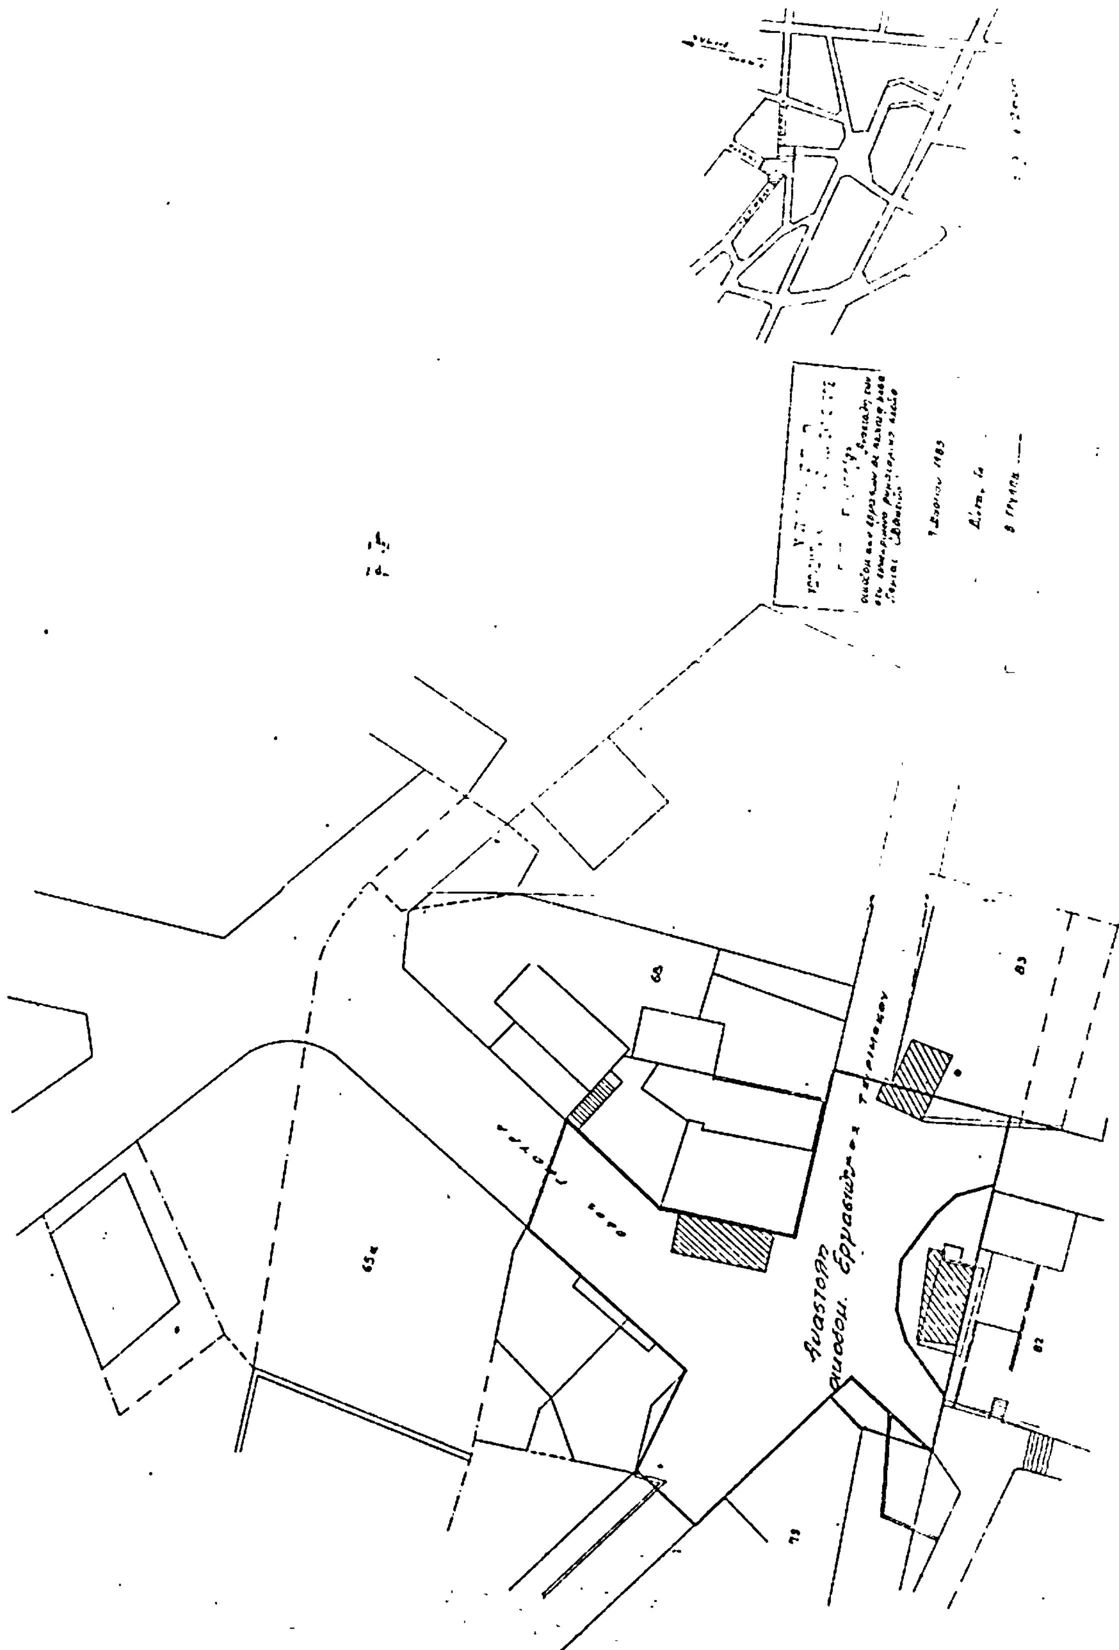

ΛΑΜΙΑ 1:500

ΑΠΟΦΑΣΕΙΣ

Αριθ. 6045 (4)

Αναγνώριση οδού Κωνσταντοπούλου στην Τρίπολη, ότι υπάρχει πριν από το 1923 και χαρακτηρισμός αυτής ως διατηρητέας.

Ο ΝΟΜΑΡΧΗΣ ΑΡΚΑΔΙΑΣ

Σύμφωνα με:

1. Τις διατάξεις:

α) Του από 17.7.1923 Ν.Δ. «περί σχεδίων πόλεων, κωμών και συνοικισμών του Κράτους και ανεγέρσεως αυτών».

β) Του Β.Δ. 71270, όπως τροποποιήθηκε με τα 677/71 και 198/1972 Β.Δ.

γ) Του Ν. 3200/55 «περί διοικητικής αποκεντρώσεως», όπως έχει συμπληρωθεί και τροποποιηθεί μεταγενέστερα.

δ) Την 11/2.11.82 γνωμοδότηση του Συμβουλίου Χ.Ο.Π. του Νομού Αρκαδίας.

2. Την από 5.7.82 αίτηση της Αικατερίνης Παπαντωνίου με όλα τα δικαιολογητικά που απαιτούνται.

3. Τους ακολούθους τίτλους ιδιοκτησίας: 49416/1900, 38882/1929, από τους οποίους προκύπτει ότι η οδός Κωνσταντοπούλου υπάρχει πριν από το 1923.

4. Το τοπογραφικό σχεδιάγραμμα του Τοπογρ. Μηχ/κού Στ. Κουγιούφα.

5. Το από 16.3.1954 ρυμοτομικό σχέδιο πόλεως Τριπόλεως (ΦΕΚ 55/Α'/31.3.54), αποφασίζουμε:

Αναγνωρίζουμε ότι η οδός Κωνσταντοπούλου στην Τρίπολη υπάρχει νομίμως πριν από το έτος 1923 και τη χαρακτηρίζουμε ως διατηρητέα.

Η οδός αυτή φαίνεται στο τοπογραφικό σχεδιάγραμμα του Τοπογρ. Μηχ/κού Στυλ. Κουγιούφα.

Η απόφαση αυτή, που ισχύει από της δημοσιεύσεώς της, να δημοσιευθεί στην Εφημερίδα της Κυβερνήσεως.

Τρίπολη, 30 Νοεμβρίου 1982

Ο Νομάρχης
Θ. ΜΕΤΑΞΑΣ

